


RADEBEUL WALDPARK-WEST - MASSNAHMEN

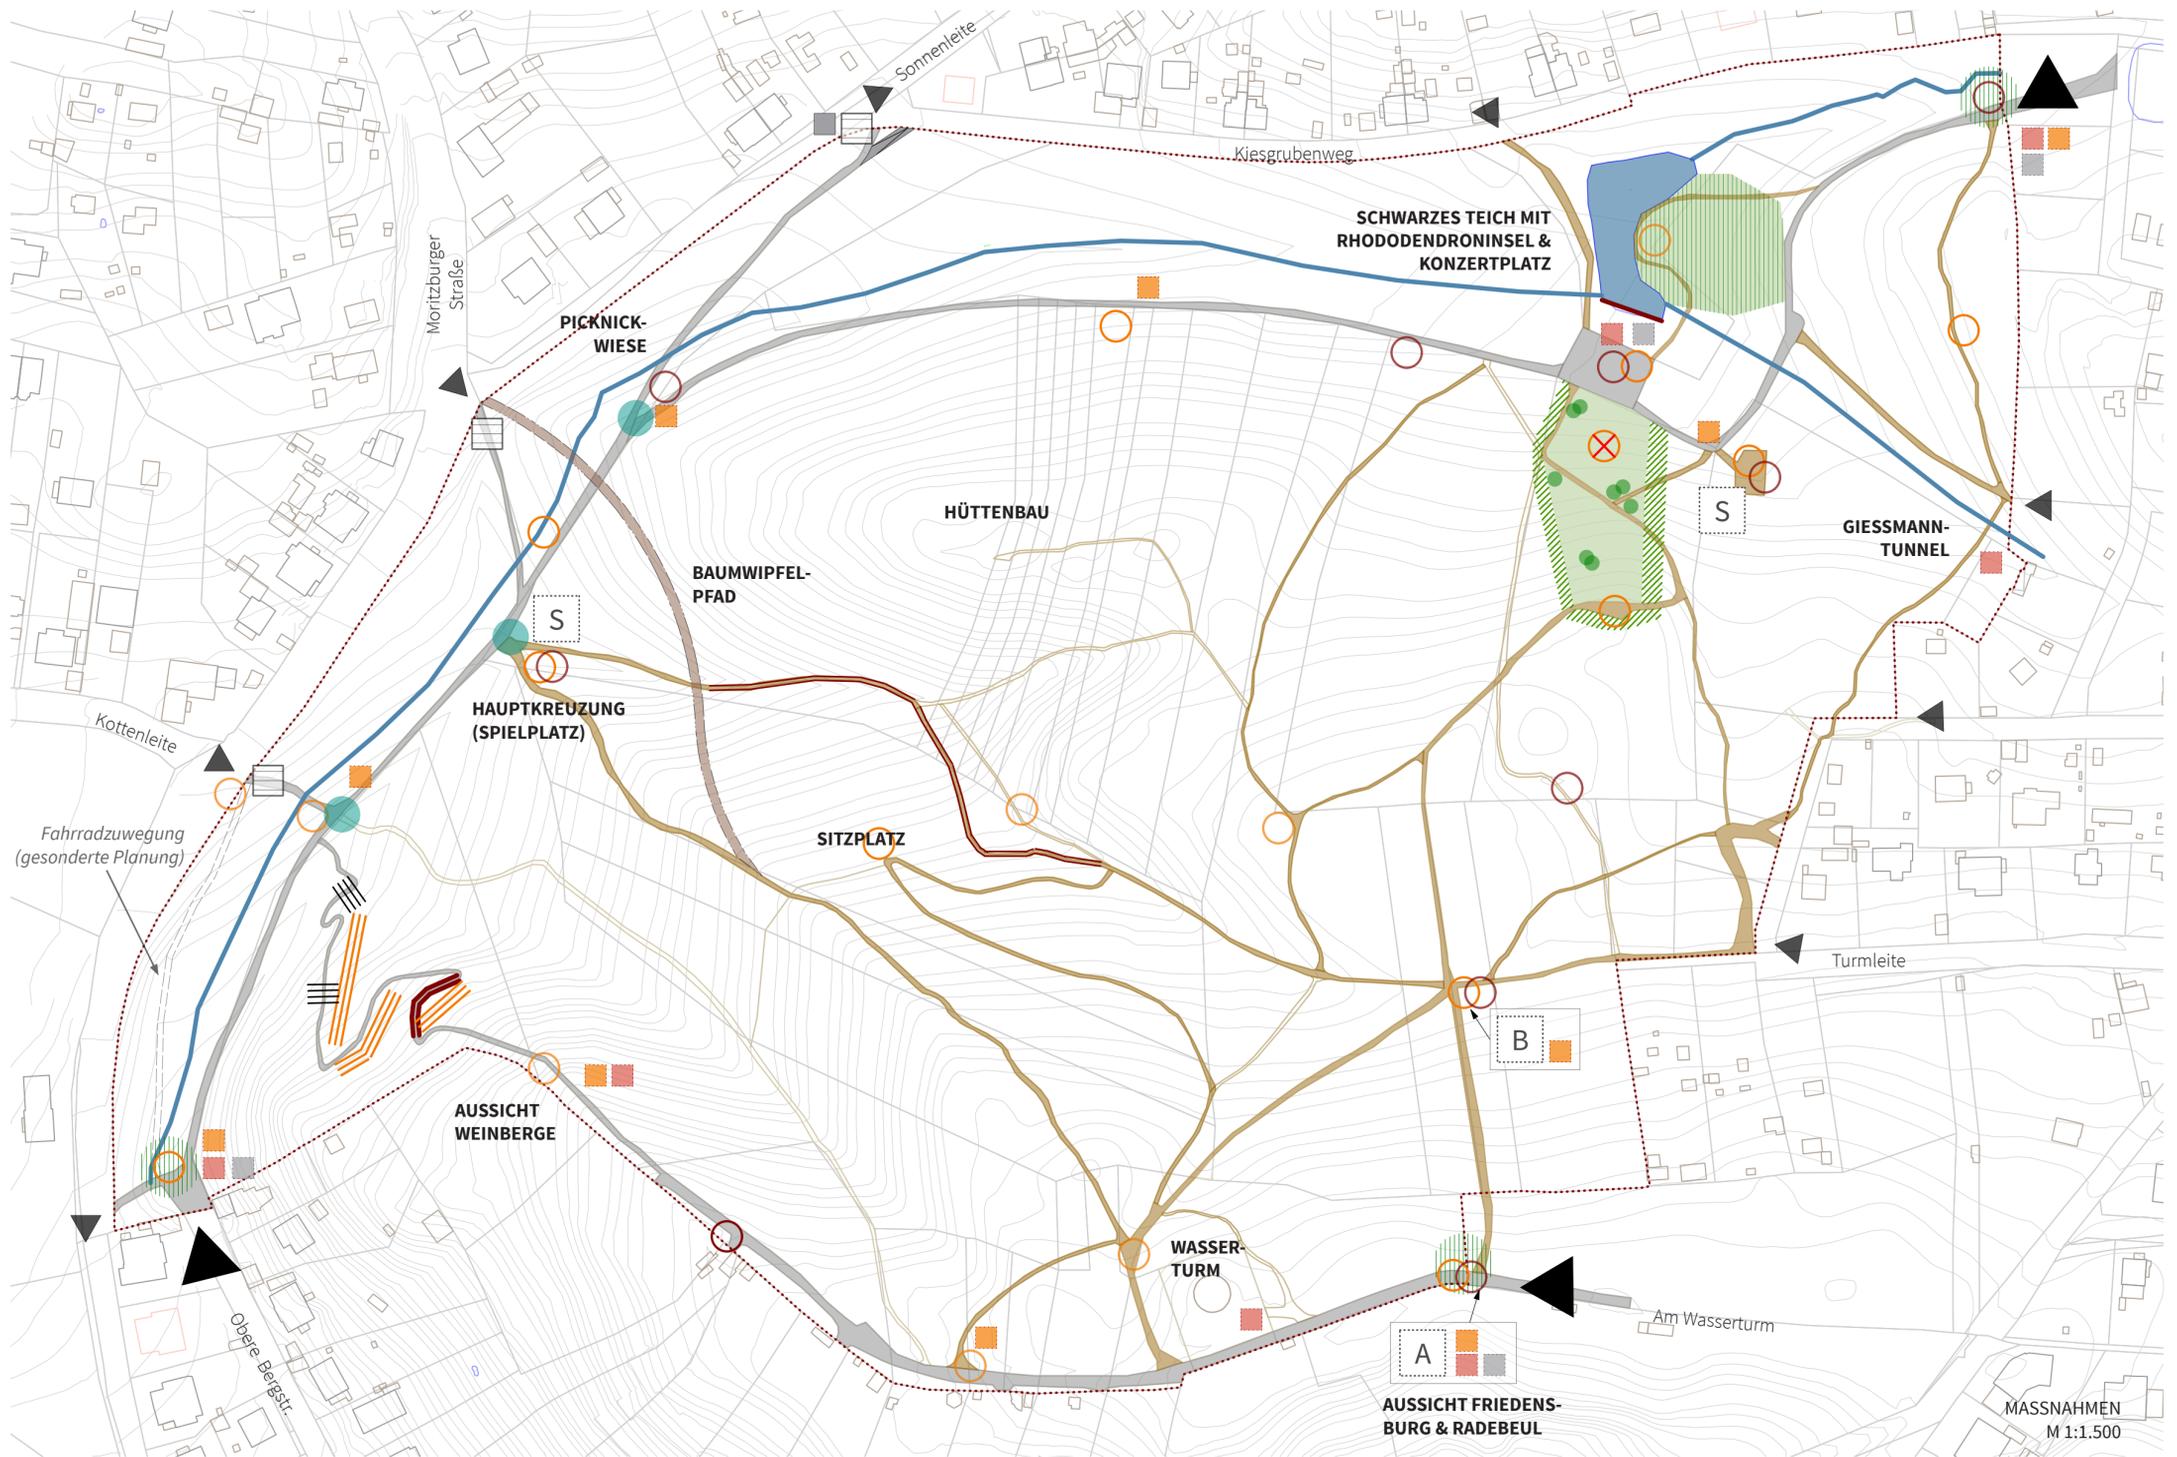

E - ERSCHLIESSUNG

- EH - Hauptweg (Talweg)**
- EH1: Festlegung Wegbreite auf 2,50m & Einfassung durch Splitt
 - EH2: Einfassung ausgetretener Bereiche durch Holzbohlen
 - EH3: Sanierung Bestandstreppenanlagen
 - EH4: Schaffung Radwegeverbindung in Form einer Rampe vom Hauptweg zum Kiesgrubenweg

EN - Nebenwege

- EN1: Anfänge von Nebenwegen & „unklare“ Verläufe mit Holzhäcksel kennzeichnen, dabei Orientierung an Themenwegenetz
- EN2: keine Maßnahmen an ungewollten „Trampelpfaden“ (im Plan nicht dargestellt)
- ES - Serpentinpfad**
- ES1: Hangsicherung mit Holzstämmen
- ES2: Befestigung steiler Aufstiege mit Holzstufen

V - VEGETATION

- VG - Gehölzbestand**
- VG1: Pflege Rhododendron
 - VG2: teilweise Entnahme Bestandsbäume Rhododendroninsel bzw. Kronenraum auslichten & teilweise Entnahme Bestandsbäume Sichtachse Schwarzes Teich
 - VG3: Wiederherstellung Strauchschicht (im gesamten Waldbereich)

VN - Neupflanzungen

- VN1: Rhododendron an Haupteingängen
- VN2: Ergänzung Rhododendron auf Rhododendroninsel
- VN3: Baumpflanzungen
- VN3: Einstreuen von niedrigen Strauch- und Baumpflanzungen in Wiese an Schwarzes Teich
- VN4: Strauch- und Bodendeckerpflanzungen an Wegekreuzen

A - AUSSTATTUNG & BAULICHES

- AS - Sitzmöglichkeiten**
- AS1: Pflege und Reparatur Bestandsbänke
 - AS2: Rückbau Sitzbänke Schwarzes Teich
 - AS3: Neubau Sitzmöglichkeiten
- AT - Schwarzes Teich**
- AT1: Teichpflege (regelmäßiges Entfernen von Laub, Müll usw.)
 - AT2: Entfernung Metallgeländer am Konzertplatz, Ausbildung Erlebniskante mit Sitzstufen
 - AT3: Freihalten Gräben für Entwässerung

A - AUSSTATTUNG & BAULICHES

- AL - Leitsystem**
- AL1: Einrichtung Informationspunkte an wichtigen Orten im Park (an Haupteingängen mit allgemeinen Informationen zum Waldpark und Übersicht über die Themenwege; an Weinberg-Aussicht, Wasserturm, Schwarzes Teich und Giessmann-Tunnel)
 - AL2: Einrichtung Wegeleitsystem für Rundweg in Form von Kunstwerken
- AF - Freizeitgestaltung (weiterführende Ausstattung)**
- AF1: Errichtung "Baumwipfelpfad" von Anschlussstelle Sonnenleite über Talweg, an Wegenetz am Hang anknüpfend
 - AF2: Fahrradständer an den Haupteingängen und an Schwarzes Teich
 - AF3: Waldspielgeräte an Kreuzung westlicher Hauptweg und an Schwarzes Teich
 - AF4: Aussichtsplattform am Wasserturm
 - AF5: Trinkbrunnen am Wegestern

- Haupteingang
- Nebeneingang