



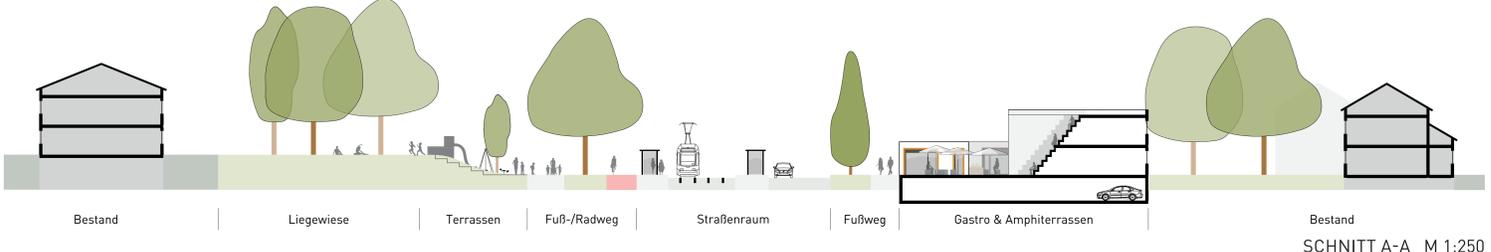

VERTIEFUNGSBEREICH


M 1:1.000

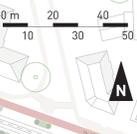

SCHNITT A-A M 1:250


BIS ZU 750 NEUE STRASSENÄUERE  
5 NEUE ERHOLUNGSRÄUME ENTSTEHEN

RETENTIONSFLÄCHEN AUF CA. 6,5 KM LÄNGE

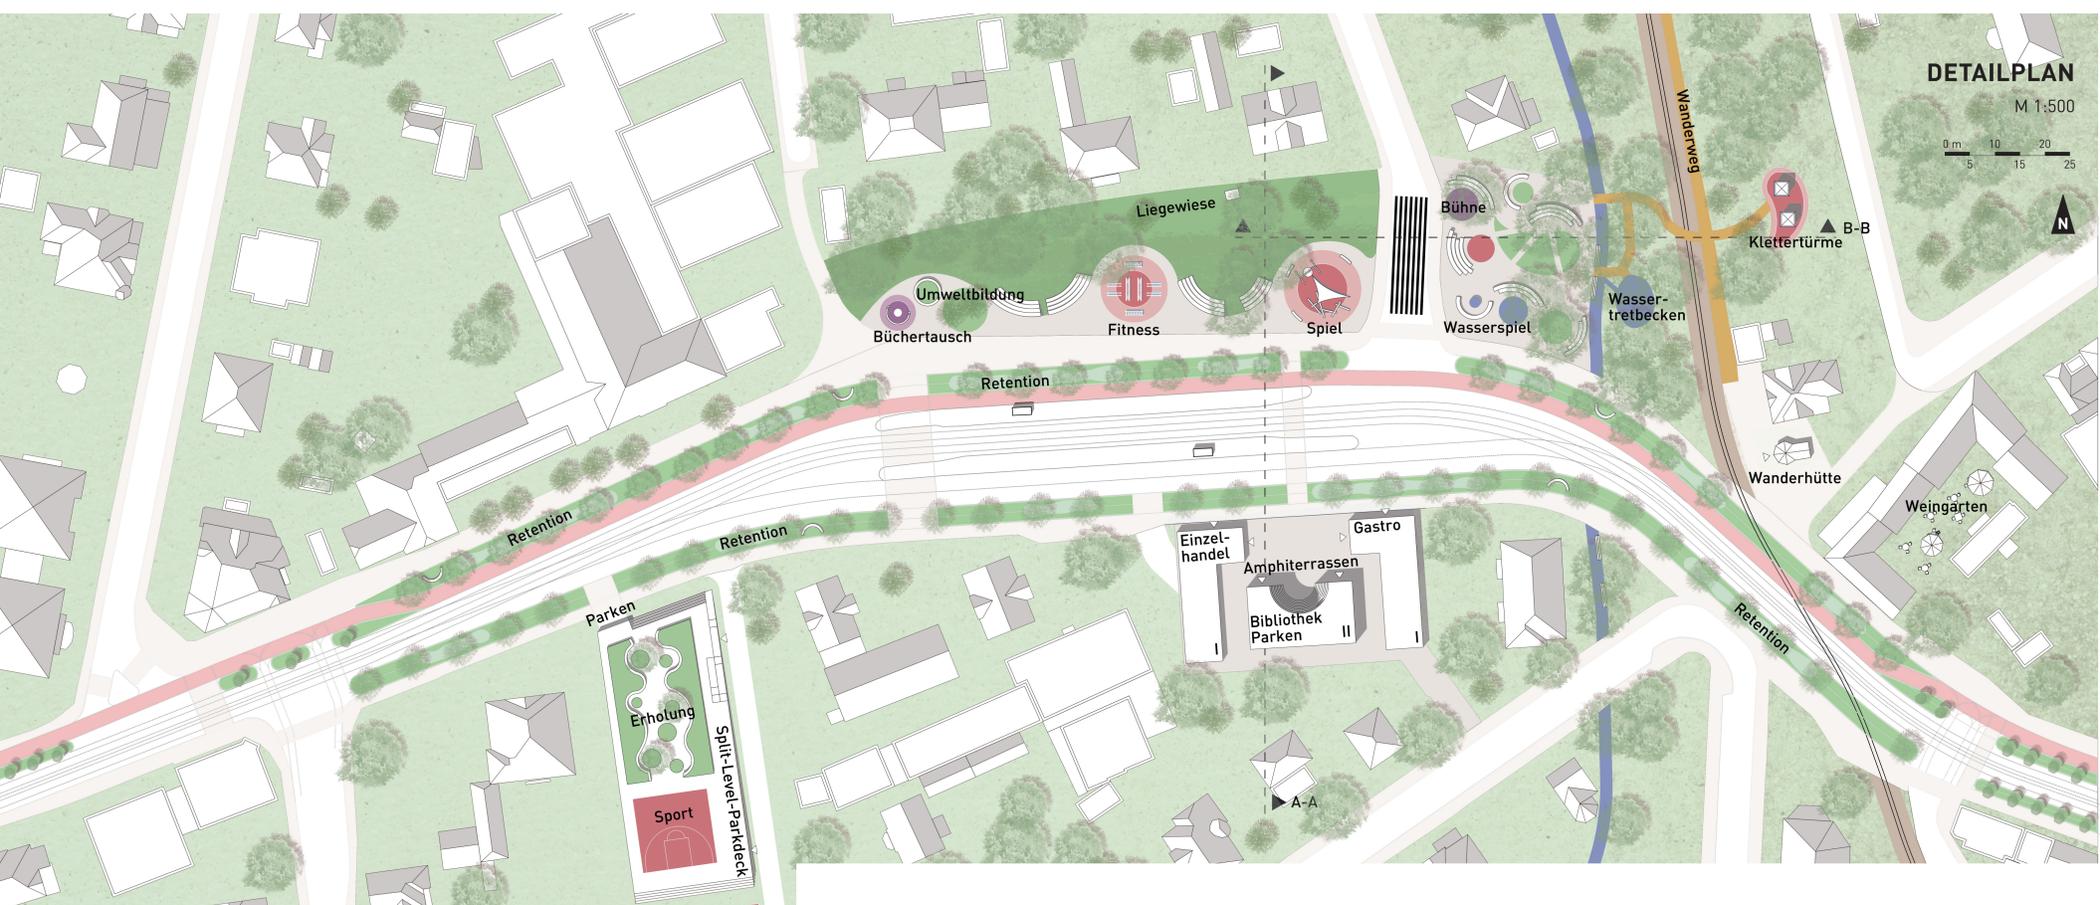


DETAILPLAN

M 1:500

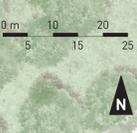

11 WANDERWEGE  
7 START- / ENDPUNKTE  
NEUE WANDERINFRASTRUKTUR  
NEUE SPORTANGEBOTE

5 WANDERHÜTTEN  
WANDERN WIRD SICHTBARER

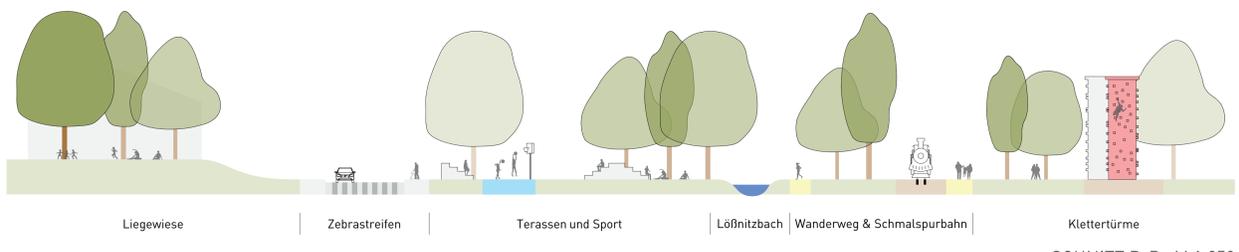

SCHNITT B-B M 1:250



WANDERN IN RADEBEUL

WEIN GENIEßEN  
WEINBERGE ERLEBEN  
NEUE WEINGÄRTEN

5 CHAUSSEETERRASSEN  
NUTZUNGSVIELFALT  
ORT DES ZUSAMMENKOMMENS  
KULTUR IM ÖFFENTLICHEN RAUM

IDENTITÄTSPRÄGENDE GRÜNRÄUME



PERSPEKTIVE WASSERSPIEL



PERSPEKTIVE LIEGEWIESE