

Meißner Straße

Maximilian Keicher, Leon Jaskulski, Jonas Koban, Franz Kurz

1 2 verbindet

Einen besonders zentralen und spannenden Bereich stellt der Abschnitt an den Landesbühnen Sachsen dar. Diesem Ort von überregionaler kultureller Bedeutung fehlt zurzeit noch das passende Umfeld. Gegenüber den Landesbühnen liegen verschiedene Gebäude mit kirchlicher Nutzung mit teilweise schlechter Bausubstanz. Außerdem befindet sich dort eine größere Brach-

fläche, die schon heute im Besitz der Stadt Radebeul ist. Diese Flächen bieten die Chance, einen ebenbürtigen Gegenpart zu den Landesbühnen zu schaffen. Dort soll ein neuer Platz entstehen, der vor und nach dem Besuch der Landesbühnen durch sein gastronomisches Angebot zum Verweilen einlädt. Ein Ärztehaus soll für eine höhere Frequentierung des Platzes sorgen. Kreativpavillons auf dem Platz bieten Raum für kulturelle und kreative Nutzungen. Eine Tiefgarage


gegenüber den Landesbühnen ersetzt entfallene oberirdische Stellplätze. Ein Mobilitätspunkt lädt zur Anreise mit umweltschonenden Verkehrsmitteln ein. Ein verkehrsberuhigter Geschäftsbereich an den Landesbühnen sorgt für eine einfache Querung der Meißner Straße. Durch die Schließung der Schuchstraße und die Verkehrsberuhigung der Paradiesstraße wird der Skulpturenpark mit dem Mühlsteinpark verbunden.




▲ Masterplan (Maßstab 1:1.000)




▲ Detailplan (Maßstab 1:500)

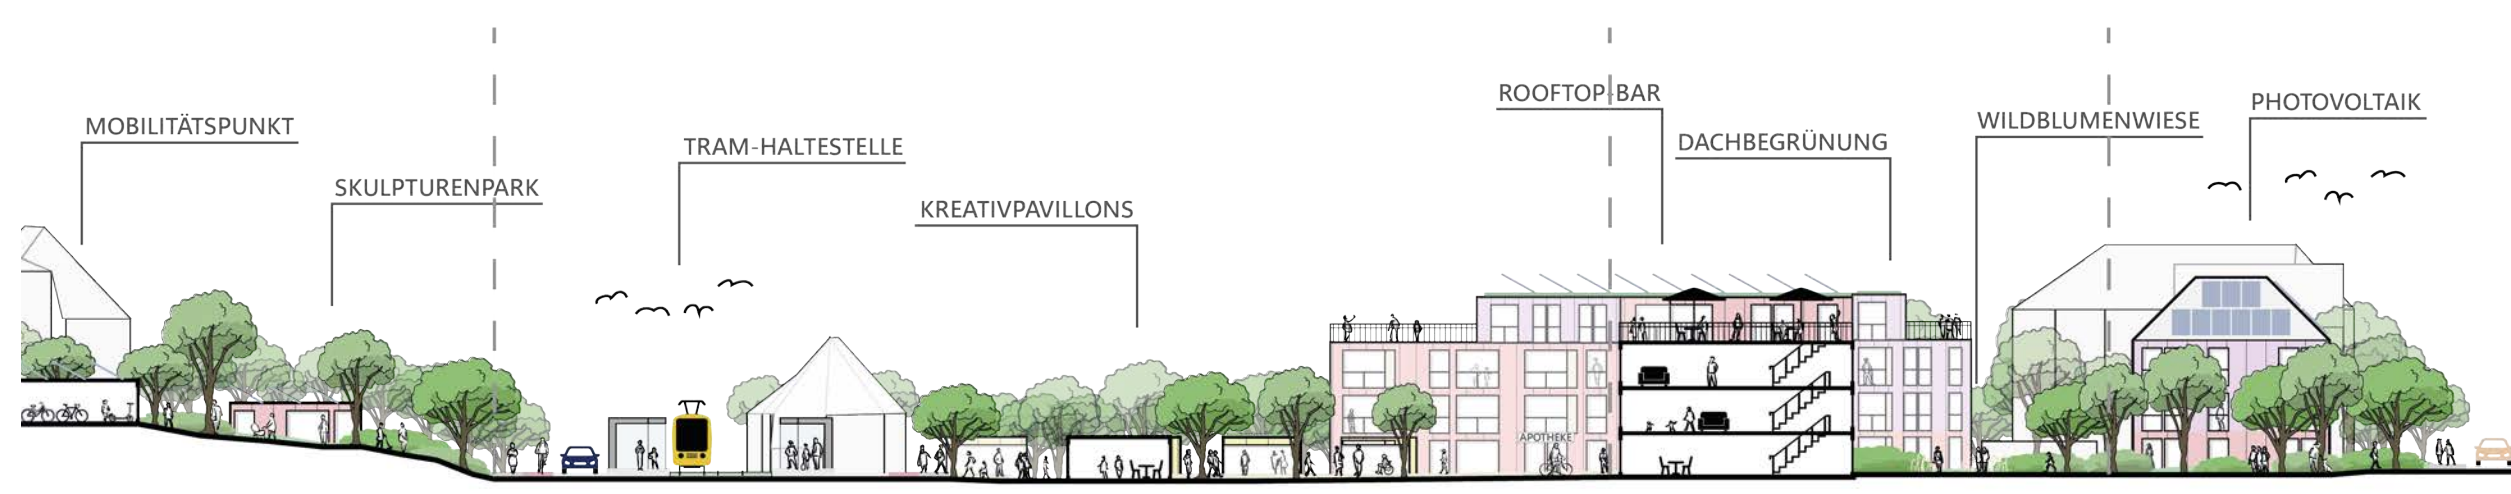

▲ Ansicht - Meißner Straße (Maßstab 1:500)

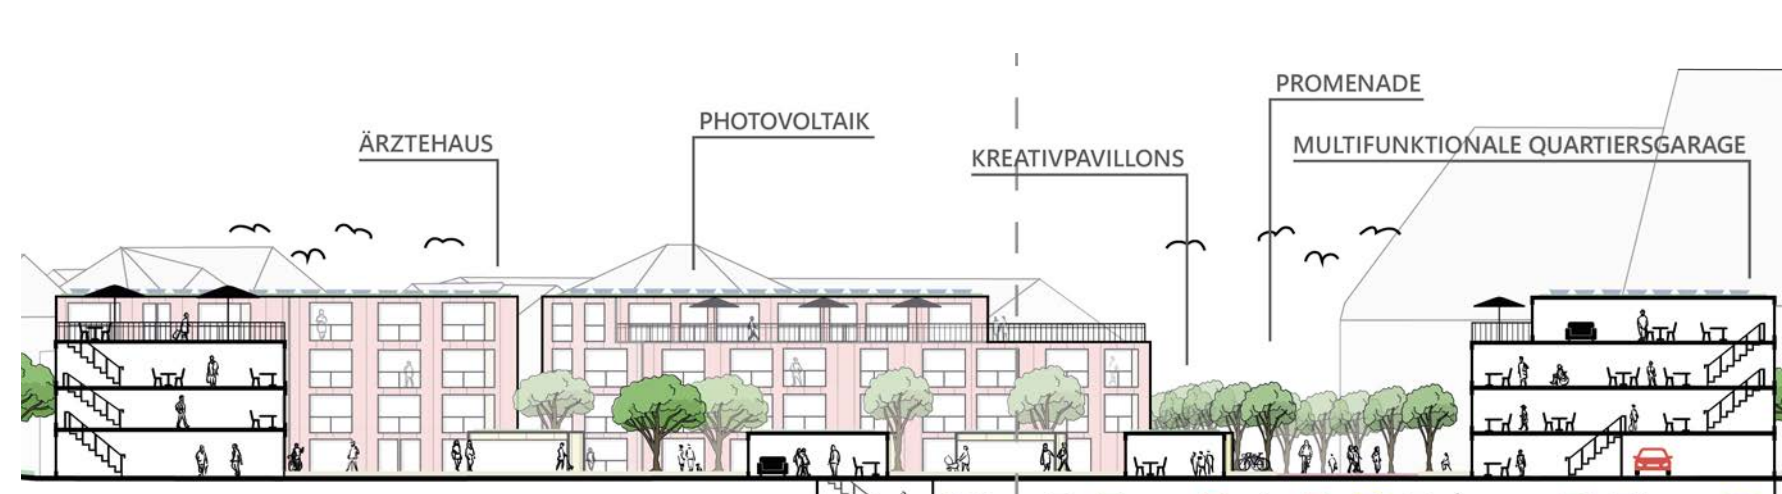


▲ Ansicht - Platz (Maßstab 1:500)

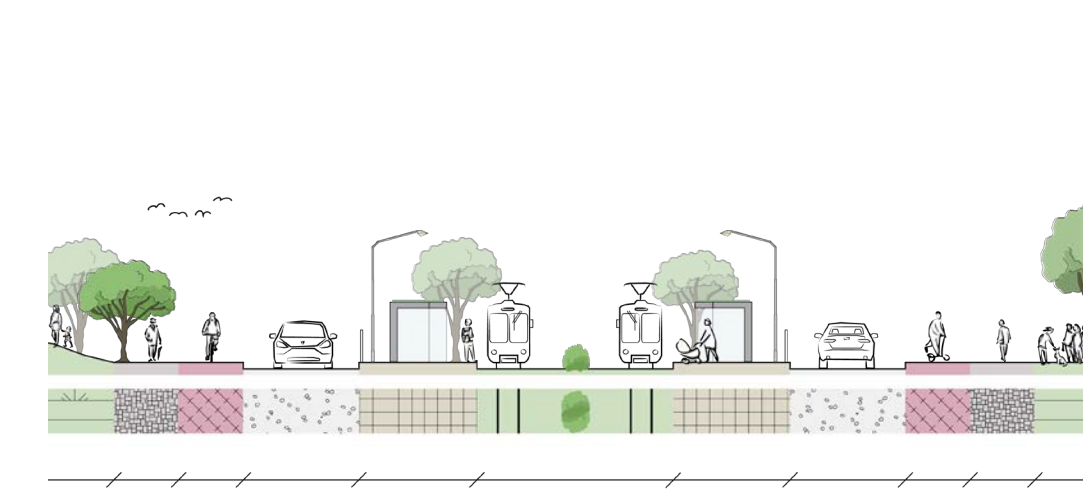


▲ Straßenquerschnitt Meißner Straße (Maßstab 1:200)



▲ Übersichtsplan (ohne Maßstab)

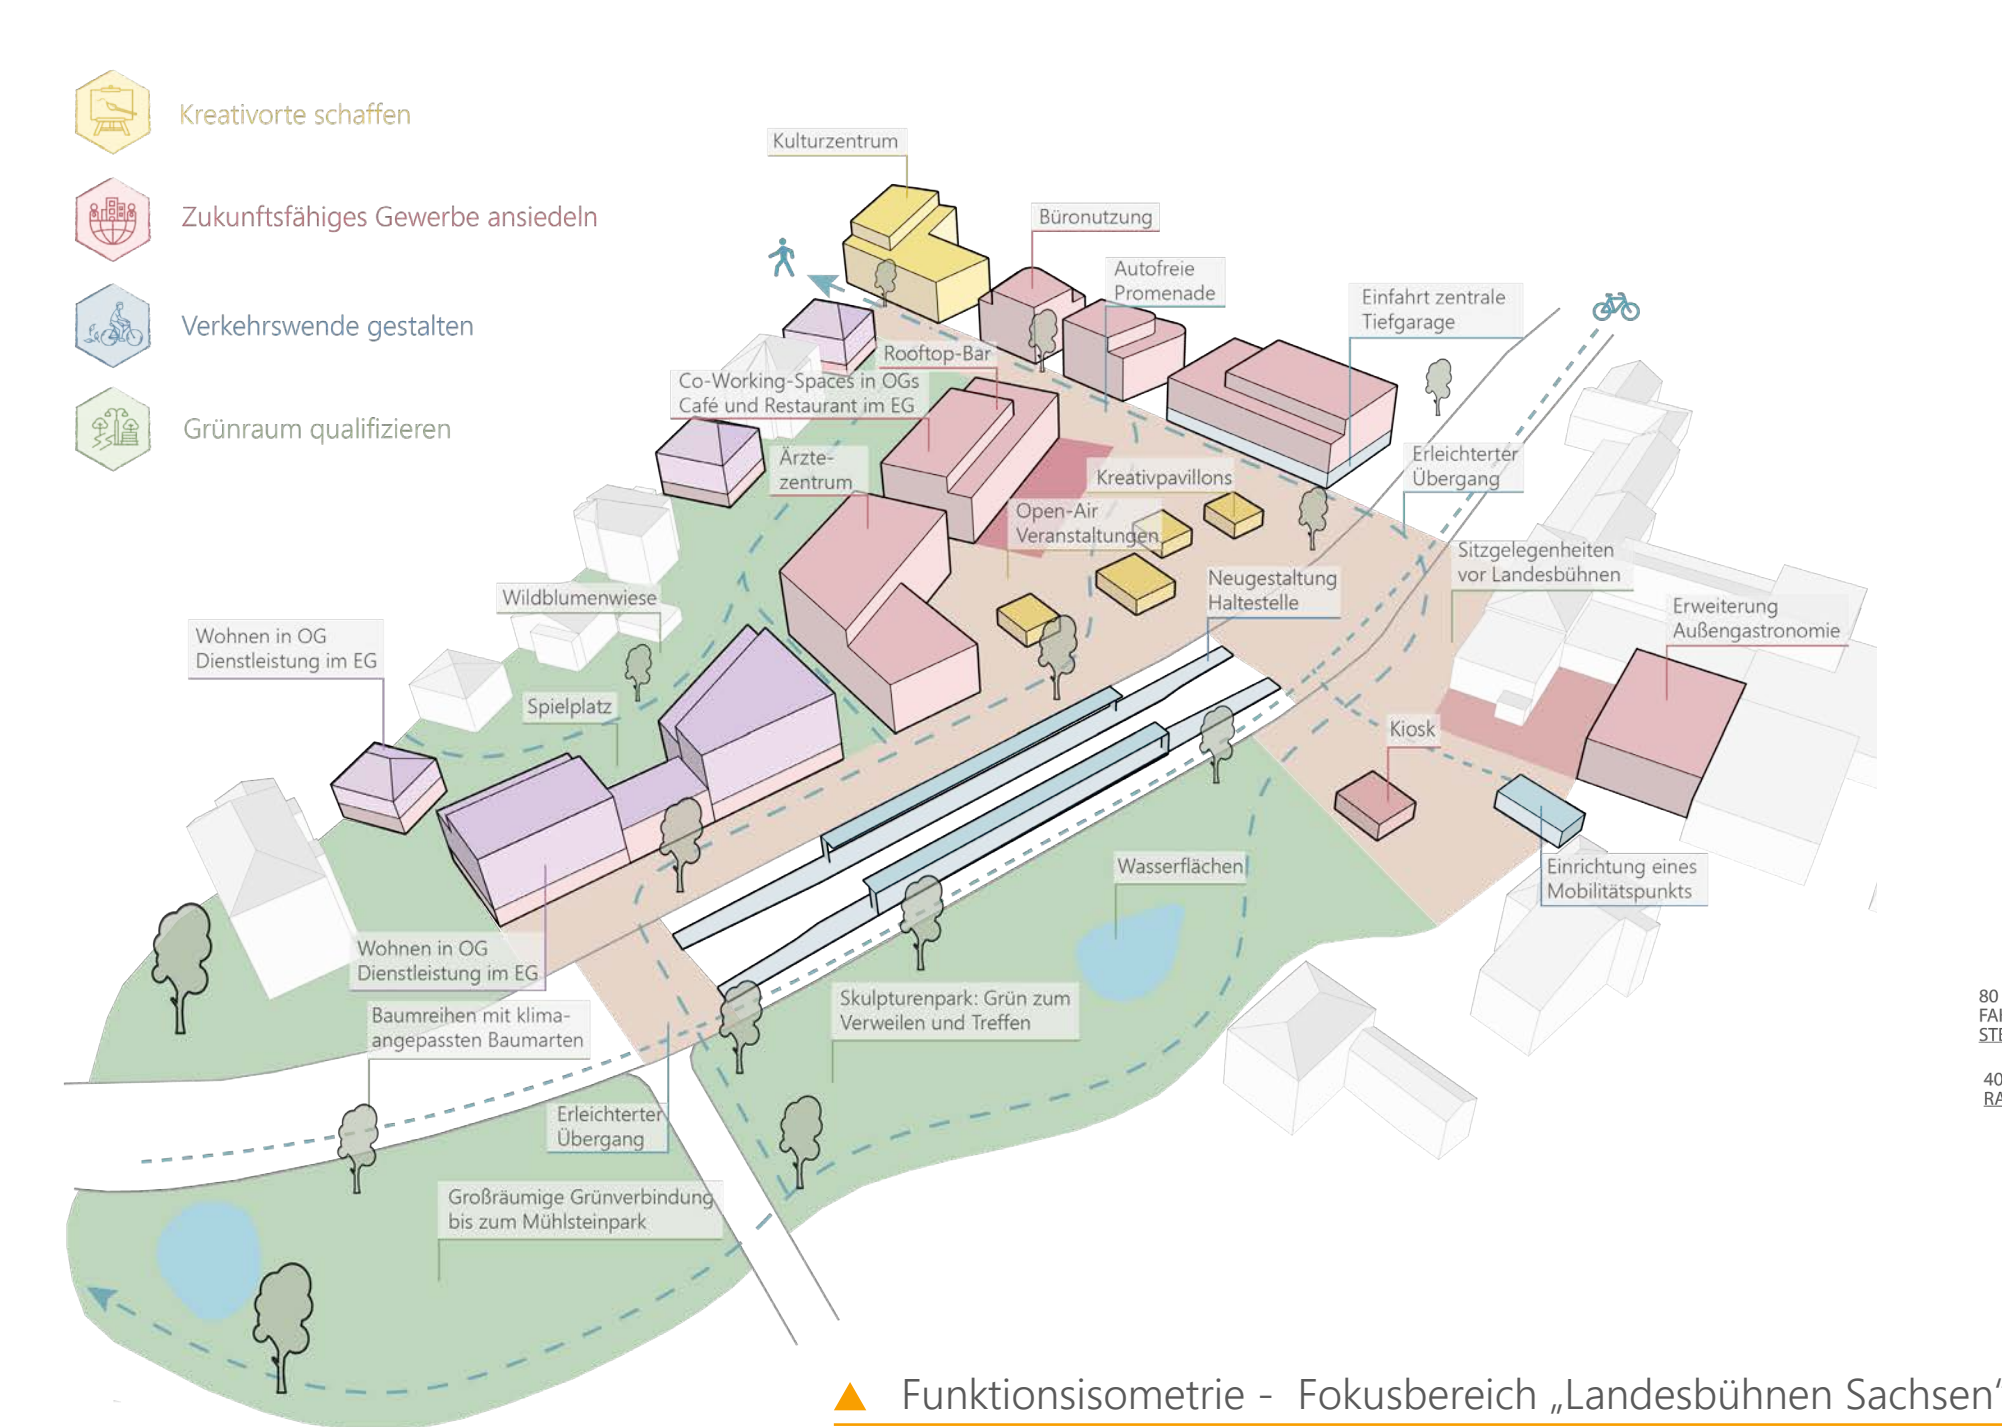


▲ Funktionsisometrie - Fokusbereich „Landesbühnen Sachsen“

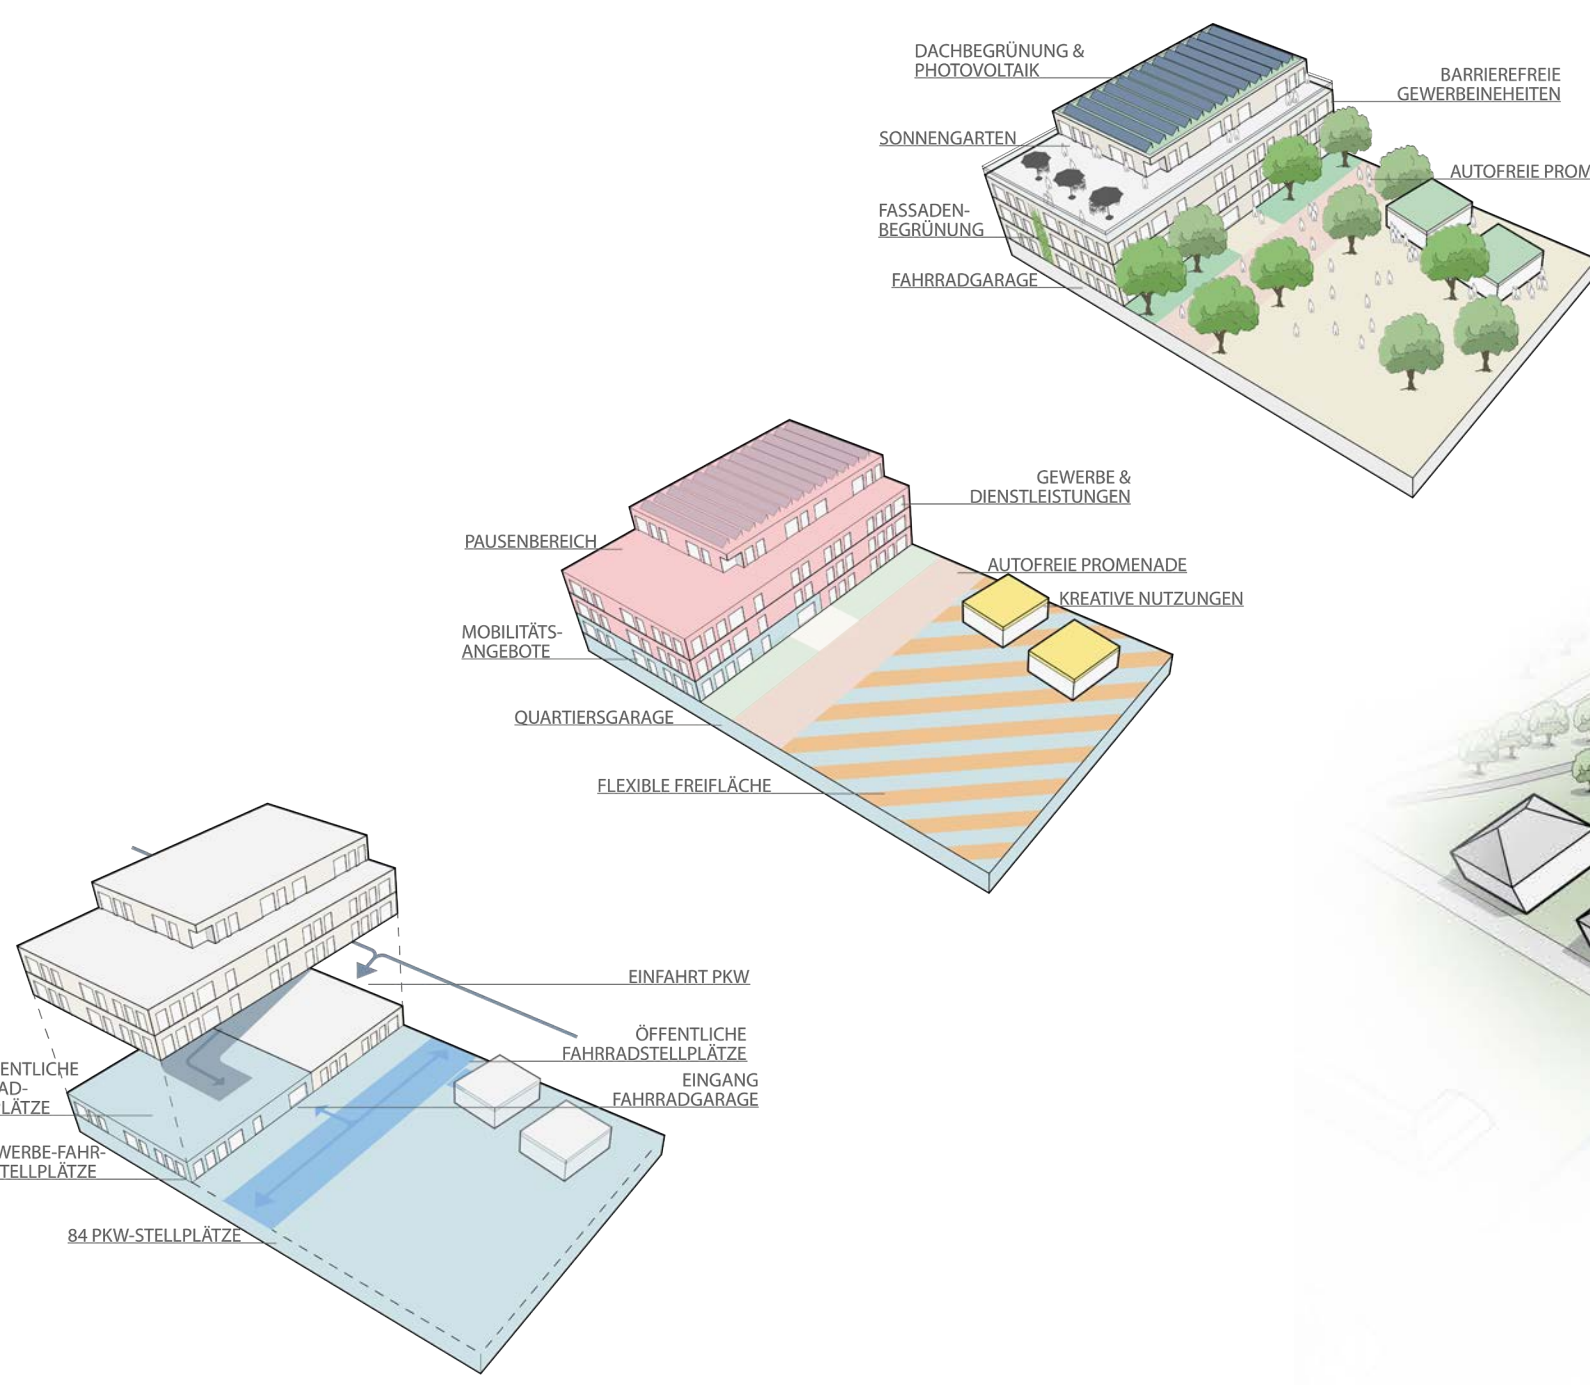


▲ Bebauungsisometrie - Multifunktionsgebäude




▲ Vogelisometrie - Fokusbereich „Landesbühnen Sachsen“

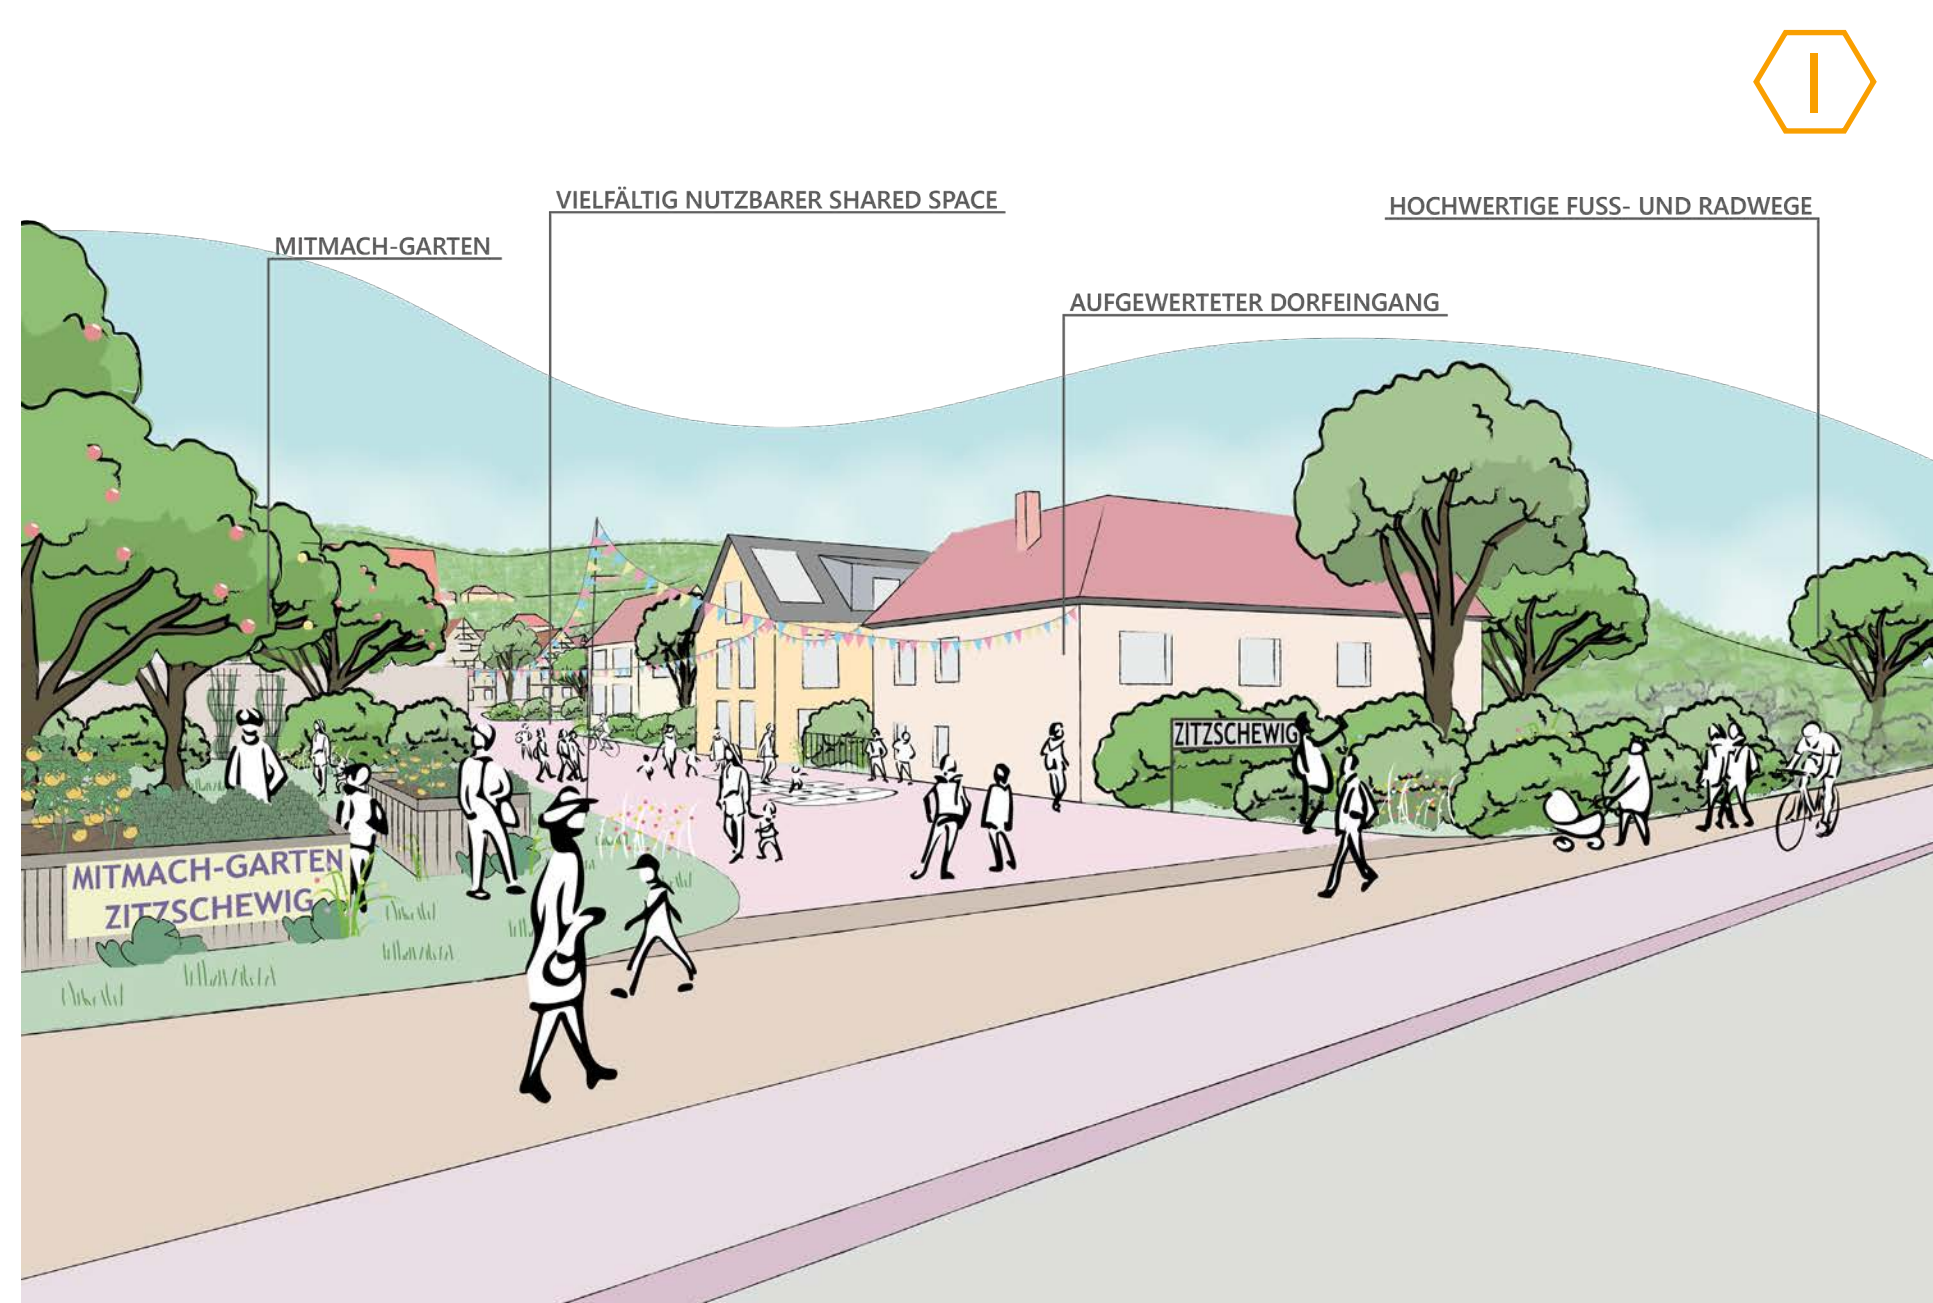


▲ „Gärtnern in Gemeinschaft“ - Zitzschewitz

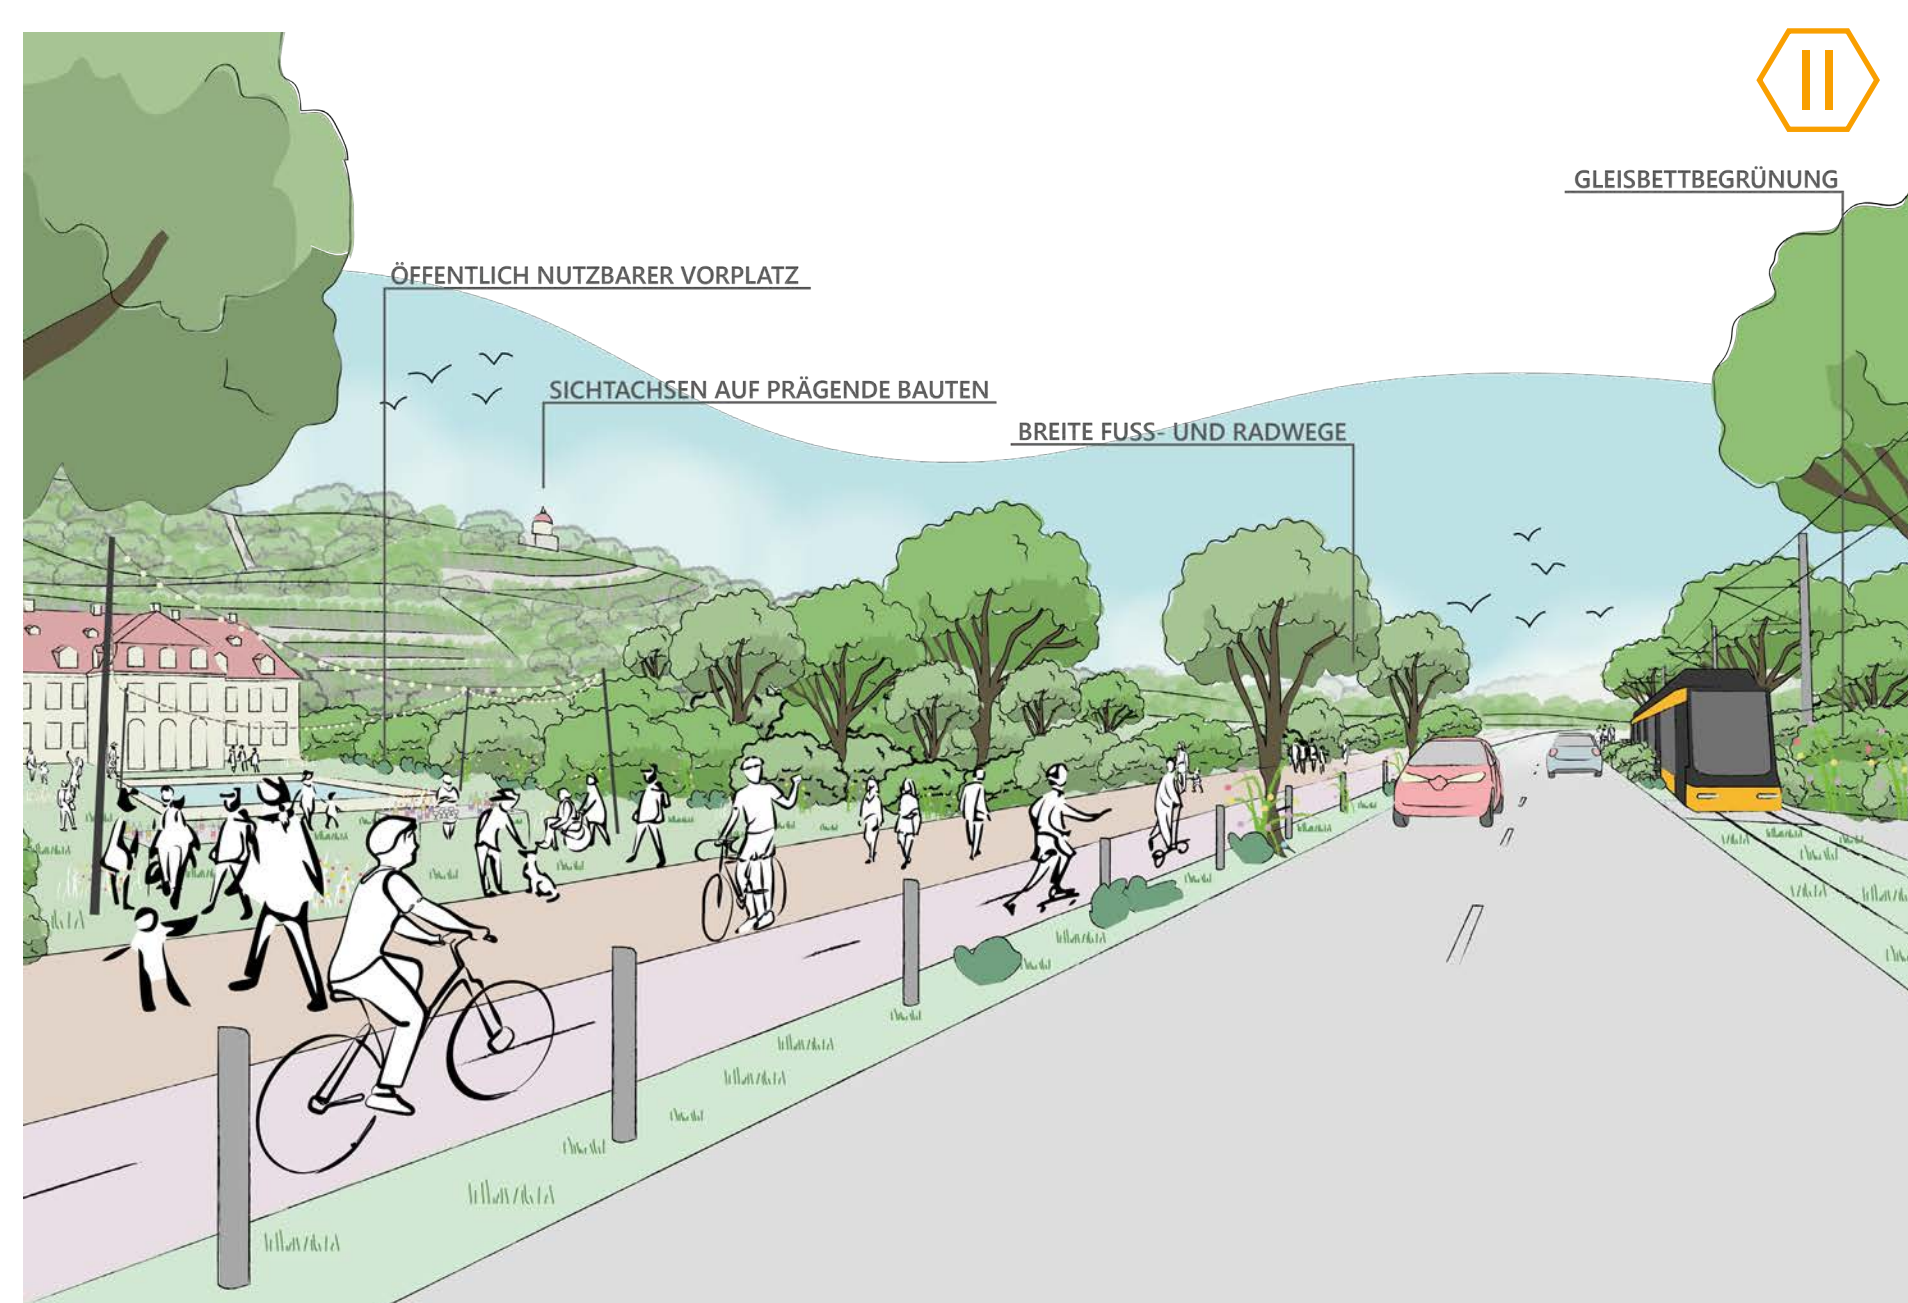


▲ „Blick auf's Schloss“ - Schloss Wackerbarth

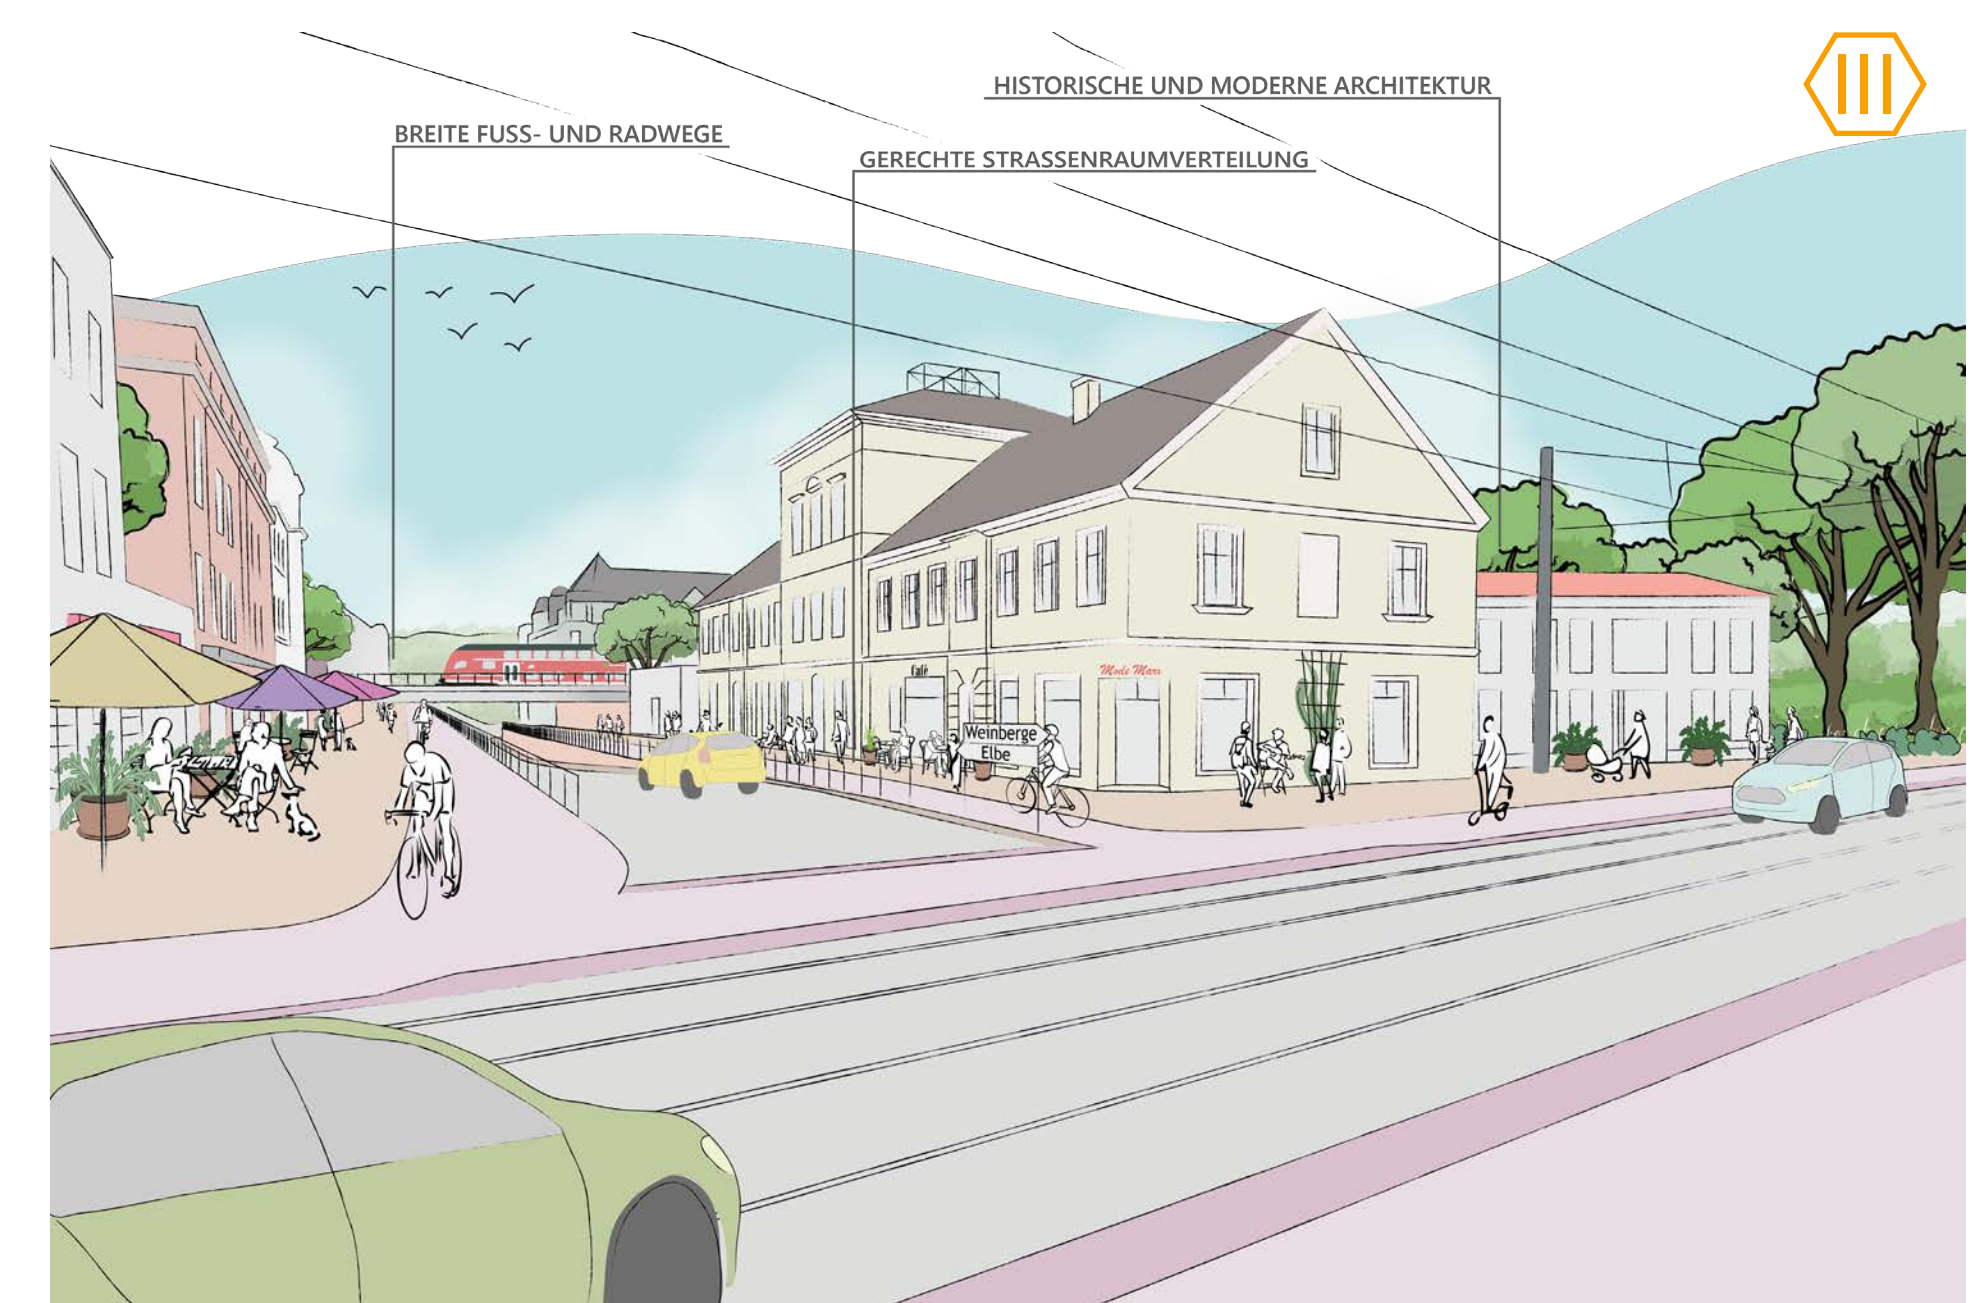


▲ „Ab zur Elbe!“ - Bahnhofstraße

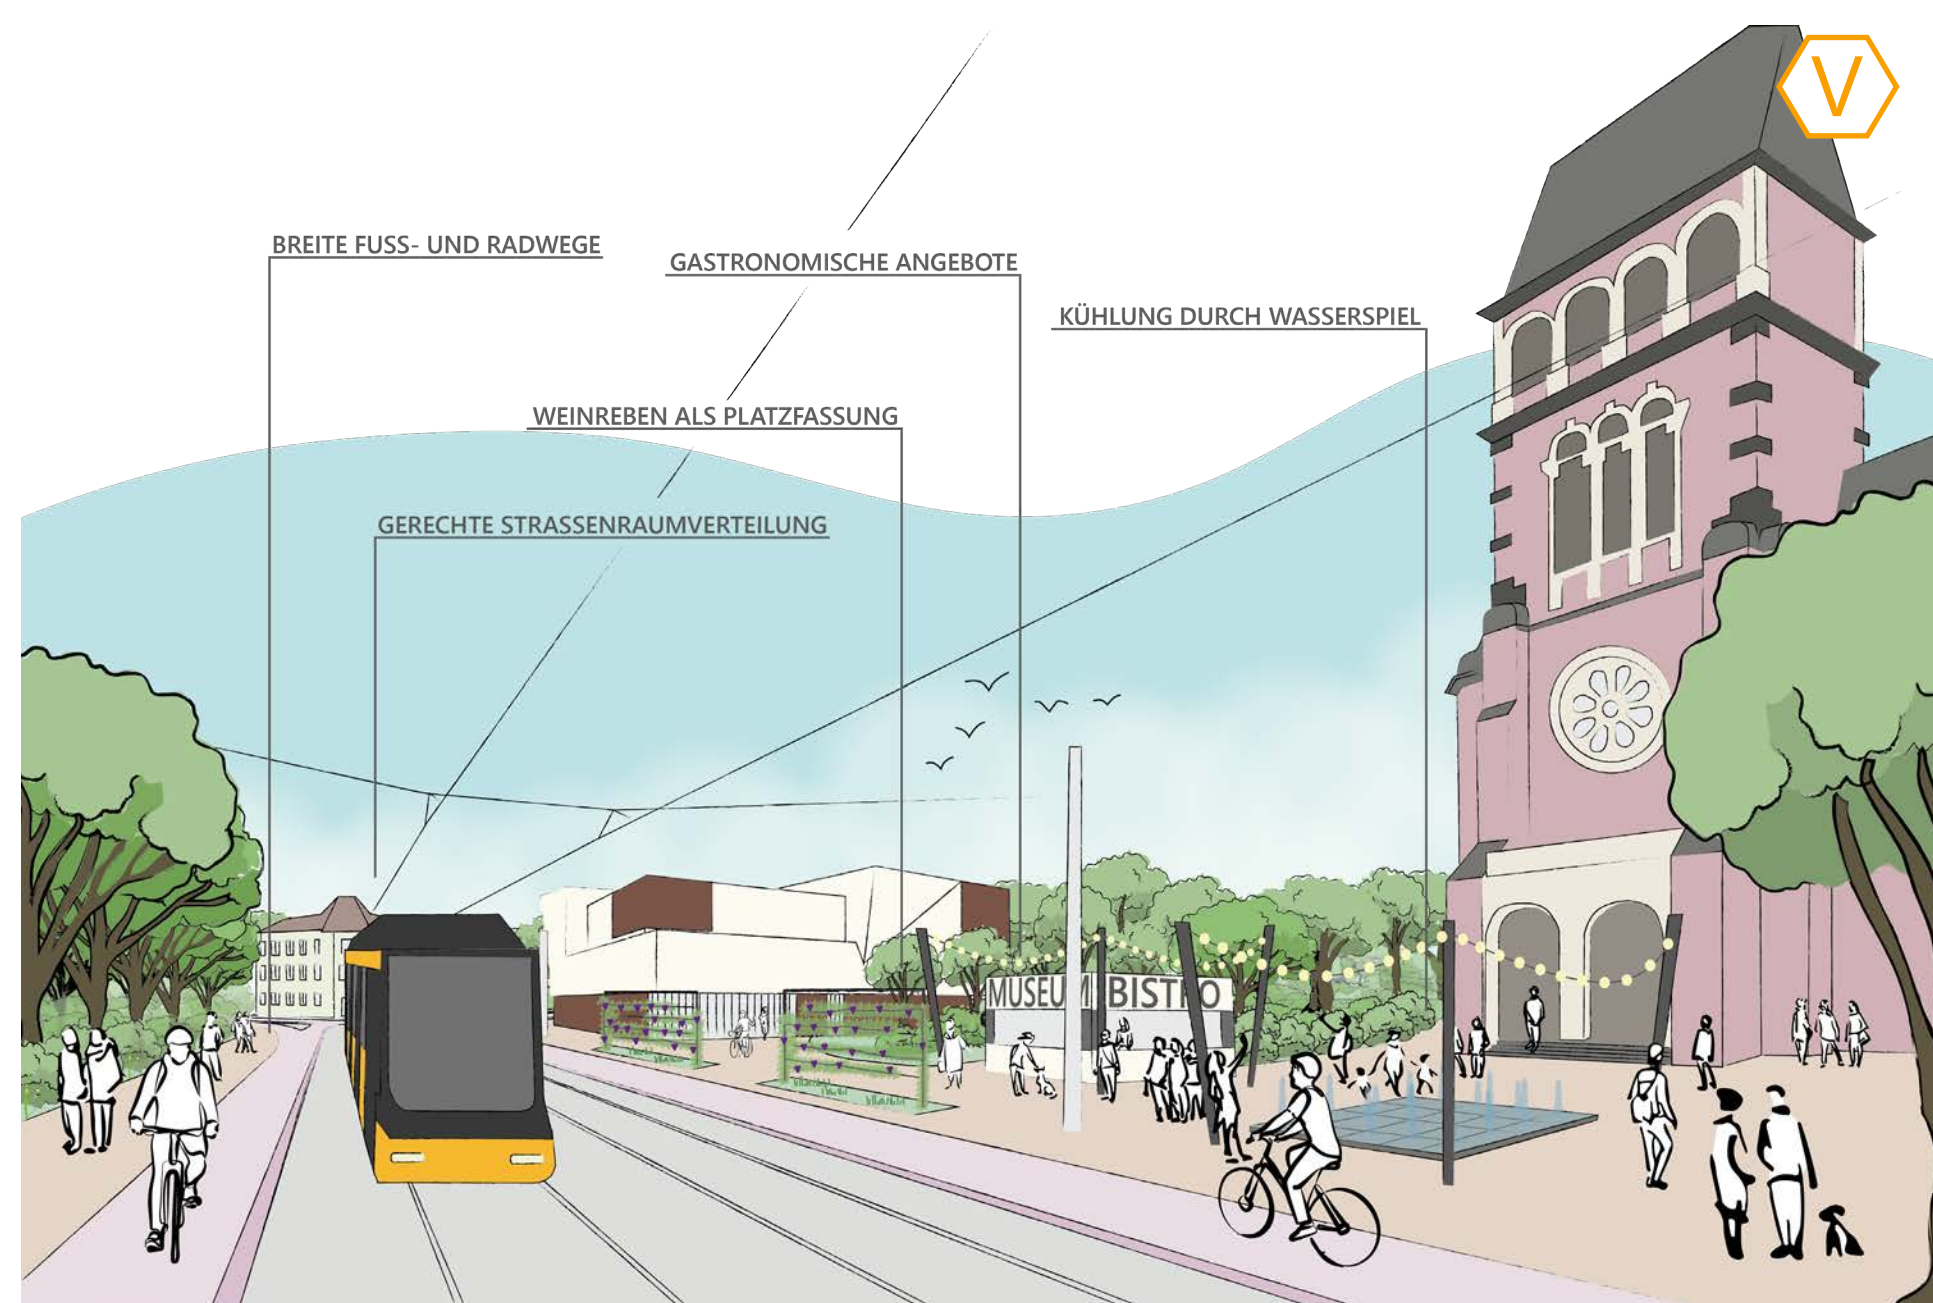

▲ „Urbane Meile“ - Karl-May-Museum / Kirchplatz

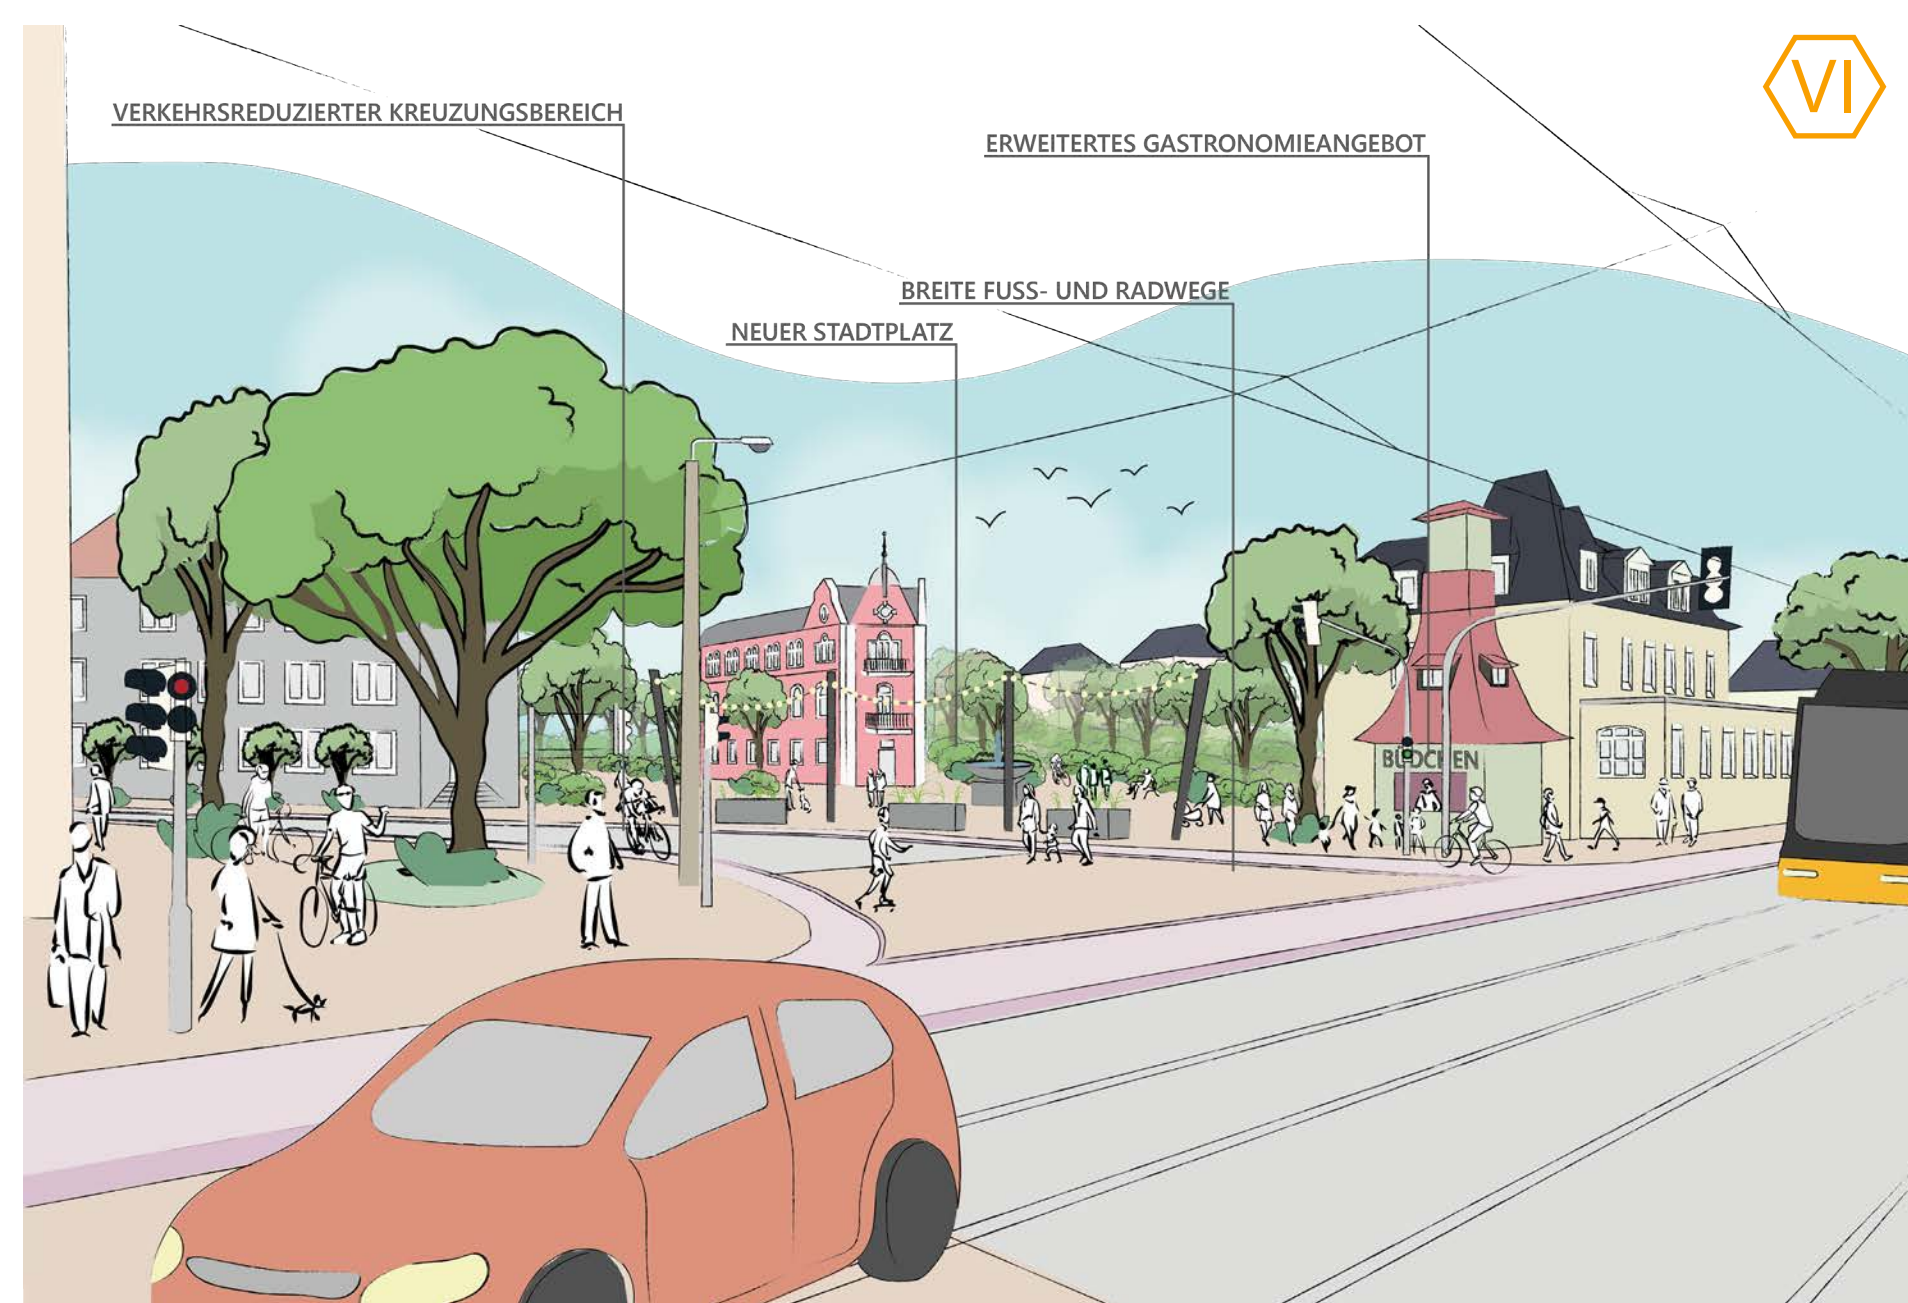

▲ „Platz schaffen!“ - Hauptstraße / Zinzendorfstraße

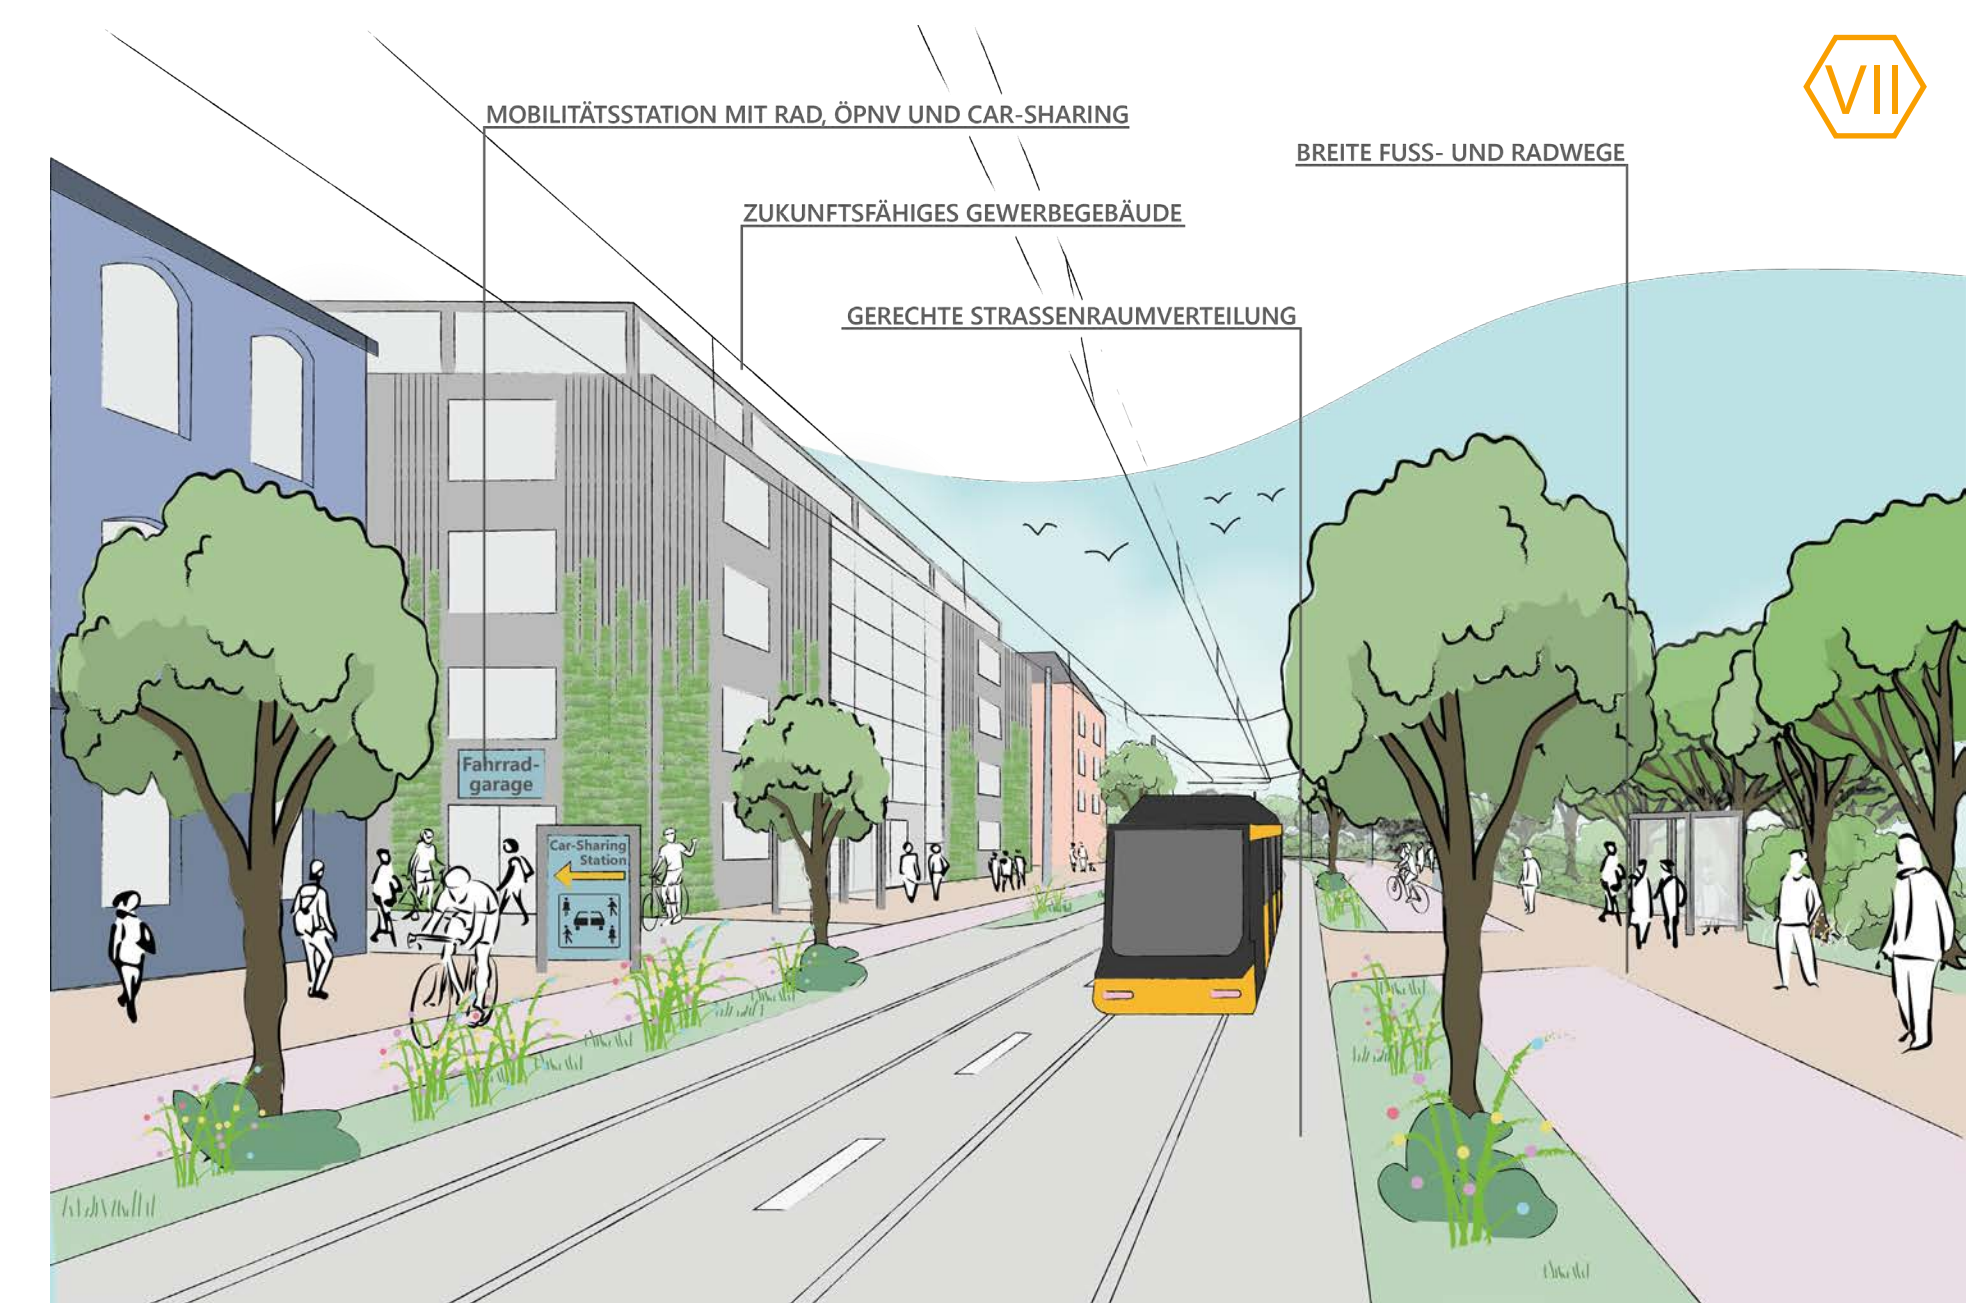

▲ „Gewerbe, aber richtig!“ - Gewerbegebiet Radebeul-Ost